ΕΦΗΜΕΡΙΣ ΤΗΣ ΚΥΒΕΡΝΗΣΕΩΣ

ΤΗΣ ΕΛΛΗΝΙΚΗΣ ΔΗΜΟΚΡΑΤΙΑΣ

ΤΕΥΧΟΣ ΑΝΑΓΚΑΣΤΙΚΩΝ ΑΠΑΛΛΟΤΡΙΩΣΕΩΝ ΚΑΙ ΠΟΛΕΟΔΟΜΙΚΩΝ ΘΕΜΑΤΩΝ **Αρ. Φύλλου 321**

17 Οκτωβρίου 2012

ΠΕΡΙΕΧΟΜΕΝΑ

ΑΠΟΦΑΣΕΙΣ

ΑΠΟΦΑΣΕΙΣ

Αριθμ. Δ10Δ 1119117/3863/0010 (1)

Αναγκαστική απαλλοτρίωση ακινήτων για αρχαιολογικούς σκοπούς στον Άνω Κοπανό Νάουσας Ν. Ημαθίας.

ΟΙ ΥΠΟΥΡΓΟΙ
ΟΙΚΟΝΟΜΙΚΩΝ - ΠΑΙΔΕΙΑΣ ΚΑΙ ΘΡΗΣΚΕΥΜΑΤΩΝ, ΠΟΛΙΤΙΣΜΟΥ ΚΑΙ ΑΘΛΗΤΙΣΜΟΥ

Έχοντας υπόψη:

1. Τις διατάξεις του Ν. 2882/2001 (ΦΕΚ 17/2001 τ. Α΄) «Κώδικας Αναγκαστικών Απαλλοτριώσεων Ακινήτων», όπως ισχύουν και ιδίως των άρθρων 1 και 29 αυτού.

2. Τις διατάξεις του Ν. 3028/2002 (ΦΕΚ 153/28-6-2002 «περί αναγκαστικής απαλλοτρίωσης ακινήτων για την προστασία των αρχαιοτήτων και εν γένει της Πολιτιστικής Κληρονομιάς» και ιδίως του άρθρου 18 αυτού.

3. Το ΥΠΠΟΤ/ΔΑΑΠ/Φ62/4960/232/1-3-2012 έγγραφο του Υπουργείου Πολιτισμού και Τουρισμού μετά των συνημμένων του, από τα οποία προκύπτει ότι έχουν τηρηθεί και οι προϋποθέσεις του άρθρου 3 του Ν. 2882/2001.

4. Το απόσπασμα από την 18/24-5-2011 θέμα 37ος συνεδρίαση του Κεντρικού Αρχαιολογικού Συμβουλίου.

5. Την ΥΠΠΟΤ/ΔΑΑΠ/Φ62/19748/434/Μάρτιος 2012 βεβαίωση κάλυψης δαπάνης του Υπουργείου Πολιτισμού και Τουρισμού

6. Το π.δ. 185/2009 (ΦΕΚ 213/2009 τ. Α΄) «Ανασύσταση Υπουργείου Οικονομικών».

7. Την Δ6Α 1104503 ΕΞ 2011/21-7-2011 (ΦΕΚ 1670 Β΄/27-7-2011) απόφαση των Υπουργών Οικονομικών και Διοικητικής Μεταρρύθμισης και Ηλεκτρονικής Διακυβέρνησης για την έναρξη λειτουργίας της Γενικής Γραμματείας Δημόσιας Περιουσίας, με τις διατάξεις του άρθρου 20 του Ν. 3965/2011. (ΦΕΚ 113 Α΄).

8. Το π.δ. 85/2012 (ΦΕΚ 141 Α΄) «Περί ίδρυσης και μετονομασίας Υπουργείων, μεταφορά και κατάργηση υπηρεσιών», σε συνδυασμό με το Π.Δ. 96/2012 «Σύσταση Γενικής Γραμματείας Πολιτισμού» (ΦΕΚ 154/τ. Α΄/24-7-2012).

9. Το π.δ. 86/2012 (ΦΕΚ 144 Α΄) «Περί διορισμού Υπουργών, Αναπληρωτών Υπουργών και Υφυπουργών».

10. Το π.δ. 90/2012 (ΦΕΚ 144 Α΄) «Περί διορισμού Υπουργού και Υφυπουργών».

11. Την αριθμ. Υ27/27-6-2012 (ΦΕΚ 2048/Β΄/28-6-2012) απόφαση του Πρωθυπουργού σχετικά με ανάθεση αρμοδιοτήτων στον Αναπληρωτή Υπουργό Παιδείας και Θρησκευμάτων, Πολιτισμού και Αθλητισμού Κωνσταντίνο Τζαβάρα, αποφασίζουμε:

1. Κηρύσσουμε αναγκαστική απαλλοτρίωση ακινήτων, για λόγους δημόσιας ωφέλειας και ειδικότερα για την προστασία των μη μετακινούμενων καταλοίπων της σκηνής του αρχαίου θεάτρου τις Μίεζας, έκτασης συνολικού εμβαδού 3.201,78 μ2 που βρίσκεται στον Άνω Κοπανό Νάουσας Νομού Ημαθίας και εικονίζεται με κλίμακα 1:500 και με στοιχεία Α, Β, Γ, Δ, Α, στο από Νοεμβρίου 2011 και με Α/Α 3421 κτηματολογικό διάγραμμα - πίνακα, το οποίο έχουν συντάξει οι Στ. Κλωνιζάκης, Απ. Πλιάκος, Π. Κόνης και έχει θεωρήσει ο Προϊστάμενος της Δ/νσης Αποτυπώσεων και Συντηρήσεως Κτιρίων Νικόλαος Τρικαλινός στις 2-11-2011.

Η προβολή δικαιωμάτων κυριότητας επί της έκτασης που απαλλοτριώνεται περιγράφεται στον ανωτέρω κτηματολογικό πίνακα.

Η απαλλοτρίωση κηρύσσεται υπέρ του Δημοσίου και η δαπάνη θα βαρύνει, τις πιστώσεις του Ε.Π. Μακεδονίας-Θράκης 2007-2013 του ΕΣΠΑ.

2. Η απόφαση ισχύει από τη δημοσίευσή της στην Εφημερίδα της Κυβερνήσεως.

Η απόφαση αυτή να δημοσιευθεί στην Εφημερίδα της Κυβερνήσεως.

Αθήνα, 2 Οκτωβρίου 2012

ΟΙ ΥΠΟΥΡΓΟΙ

ΟΙΚΟΝΟΜΙΚΩΝ	ΑΝΑΠΛΗΡΩΤΗΣ ΥΠΟΥΡΓΟΣ ΠΑΙΔΕΙΑΣ ΚΑΙ ΘΡΗΣΚΕΥΜΑΤΩΝ, ΠΟΛΙΤΙΣΜΟΥ ΚΑΙ ΑΘΛΗΤΙΣΜΟΥ
ΙΩΑΝΝΗΣ ΣΤΟΥΡΝΑΡΑΣ	**ΚΩΝΣΤΑΝΤΙΝΟΣ ΤΖΑΒΑΡΑΣ**

Αριθμ. 1119124/3862/0010 (2)

Αναγκαστική απαλλοτρίωση ακινήτων για αρχαιολογικούς σκοπούς στην θέση «Λουτρό» Δήμου Σάμης στο Νομό Κεφαλληνίας.

ΟΙ ΥΠΟΥΡΓΟΙ
ΟΙΚΟΝΟΜΙΚΩΝ - ΠΑΙΔΕΙΑΣ ΚΑΙ ΘΡΗΣΚΕΥΜΑΤΩΝ, ΠΟΛΙΤΙΣΜΟΥ ΚΑΙ ΑΘΛΗΤΙΣΜΟΥ

Έχοντας υπόψη:

1. Τις διατάξεις του Ν. 2882/2001 (ΦΕΚ 17/2001 τ. Α΄) «Κώδικας Αναγκαστικών Απαλλοτριώσεων Ακινήτων», όπως ισχύουν και ιδίως των άρθρων 1 και 29 αυτού.
2. Τις διατάξεις του Ν. 3028/2002 (ΦΕΚ 153/τ. Α΄/28-6-2002 «περί αναγκαστικής απαλλοτρίωσης ακινήτων για την προστασία των αρχαιοτήτων και εν γένει της Πολιτιστικής Κληρονομιάς» και ιδίως του άρθρου 18 αυτού.
3. Το ΥΠΠΟΤ/ΔΑΑΠ/Φ.19/3269/137/13-2-2012 έγγραφο του Υπουργείου Πολιτισμού και Τουρισμού μετά των συνημμένων του, από τα οποία προκύπτει ότι έχουν τηρηθεί και οι προϋποθέσεις του άρθρου 3 του Ν. 2882/2001.
4. Το απόσπασμα από την 27/15-06-2010 συνεδρίαση του Κεντρικού Αρχαιολογικού Συμβουλίου.
5. Την ΥΠΠΟΤ/ΔΑΑΠ/Φ. 19/12644/329/13-2-2012 βεβαίωση κάλυψης δαπάνης του Υπουργείου Πολιτισμού και Τουρισμού σε βάρος του ΚΑΕ 971951 του ΤΑΠΑ.
6. Την Δ6Α 1104503 ΕΞ 2011/21-7-2011 (ΦΕΚ 1670 Β΄/ 27-7-2011) απόφαση των Υπουργών Οικονομικών και Διοικητικής Μεταρρύθμισης και Ηλεκτρονικής Διακυβέρνησης για την έναρξη λειτουργίας της Γενικής Γραμματείας Δημόσιας Περιουσίας, με τις διατάξεις του άρθρου 20 του Ν. 3965/2011. (ΦΕΚ 113 Α΄).
7. Το π.δ. 85/2012 (ΦΕΚ 141 Α΄) «Περί ίδρυσης και μετονομασίας Υπουργείων, μεταφορά και κατάργηση υπηρεσιών», σε συνδυασμό με το Π.Δ. 96/2012 «Σύσταση Γενικής Γραμματείας Πολιτισμού» (ΦΕΚ 154/τ. Α΄/24-7-2012).
8. Το π.δ. 86/2012 (ΦΕΚ 141 Α΄) «Περί διορισμού Υπουργών, Αναπληρωτών Υπουργών και Υφυπουργών».
9. Το π.δ. 90/2012 (ΦΕΚ 144 Α΄) «Περί διορισμού Υπουργού και Υφυπουργών».
10. Την αριθμ. Υ27/27-6-2012 (ΦΕΚ 2048/Β΄/28-6-2012) απόφαση του Πρωθυπουργού σχετικά με ανάθεση αρμοδιοτήτων στον Αναπληρωτή Υπουργό Παιδείας και Θρησκευμάτων, Πολιτισμού και Αθλητισμού Κωνσταντίνο Τζαβάρα, αποφασίζουμε:

1. Κηρύσσουμε αναγκαστική απαλλοτρίωση, για λόγους δημόσιας ωφέλειας και ειδικότερα για την προστασία και μελλοντική ανάδειξη του σημαντικού τμήματος της αρχαίας πόλης και του αρχαίου τείχους που αποκαλύφθηκαν εκεί, έκτασης συνολικού εμβαδού 2.614,501 μ2 που βρίσκεται στη θέση «Λουτρό» Δήμου Σάμης Νομού Κεφαλληνίας και εικονίζεται με κλίμακα 1:200 στο από Νοεμβρίου 2010 και με Α/Α 3397 κτηματολογικό διάγραμμα - πίνακα, το οποίο έχουν συντάξει οι Πλιάκος Απόστολος και Γιοχάλα Μαρία και έχει θεωρήσει ο Προϊστάμενος της Δ/νσης Αποτυπώσεων και Συντηρήσεως Κτιρίων του ΤΑΠΑ Νικόλαος Τρικαλινός στις 12-11-2010.

Η προβολή δικαιωμάτων κυριότητας επί της έκτασης που απαλλοτριώνεται περιγράφεται στον ανωτέρω κτηματολογικό πίνακα.

Η απαλλοτρίωση κηρύσσεται υπέρ του Δημοσίου και η δαπάνη θα βαρύνει τον προϋπολογισμό του Ταμείου Αρχ/κών Πόρων και Απαλλοτριώσεων, ΚΑΕ 971951.

2. Η απόφαση ισχύει από τη δημοσίευσή της στην Εφημερίδα της Κυβέρνησης.

Η απόφαση αυτή να δημοσιευθεί στην Εφημερίδα της Κυβερνήσεως.

Αθήνα, 2 Οκτωβρίου 2012

ΟΙ ΥΠΟΥΡΓΟΙ

ΟΙΚΟΝΟΜΙΚΩΝ	ΑΝΑΠΛΗΡΩΤΗΣ ΥΠΟΥΡΓΟΣ ΠΑΙΔΕΙΑΣ ΚΑΙ ΘΡΗΣΚΕΥΜΑΤΩΝ, ΠΟΛΙΤΙΣΜΟΥ ΚΑΙ ΑΘΛΗΤΙΣΜΟΥ
ΙΩΑΝΝΗΣ ΣΤΟΥΡΝΑΡΑΣ	**ΚΩΝΣΤΑΝΤΙΝΟΣ ΤΖΑΒΑΡΑΣ**

Αριθμ. Δ10Δ 1119116/3864/0010 (3)

Αναγκαστική απαλλοτρίωση ακινήτων για αρχαιολογικούς σκοπούς στο Κάστρο νήσου Χίου. (Συμβολή των οδών Γένοβας και Μητροπολίτου Αρσενίου).

ΟΙ ΥΠΟΥΡΓΟΙ
ΟΙΚΟΝΟΜΙΚΩΝ - ΠΑΙΔΕΙΑΣ ΚΑΙ ΘΡΗΣΚΕΥΜΑΤΩΝ, ΠΟΛΙΤΙΣΜΟΥ ΚΑΙ ΑΘΛΗΤΙΣΜΟΥ

Έχοντας υπόψη:

1. Τις διατάξεις του Ν. 2882/2001 (ΦΕΚ 17/2001 τ. Α΄) «Κώδικας Αναγκαστικών Απαλλοτριώσεων Ακινήτων», όπως ισχύουν και ιδίως των άρθρων 1 και 29 αυτού.
2. Τις διατάξεις του Ν. 3028/2002 (ΦΕΚ 153 τ. Α΄) «περί αναγκαστικής απαλλοτρίωσης ακινήτων για την προστασία των αρχαιοτήτων και εν γένει της Πολιτιστικής Κληρονομιάς» και ιδίως του άρθρου 18 αυτού.
3. Το ΥΠΠΟΤ/ΔΑΑΠ/Φ.33/116147/1963π.ε/1-3-2012 έγγραφο του Υπουργείου Πολιτισμού και Τουρισμού μετά των συνημμένων του, από τα οποία προκύπτει ότι έχουν τηρηθεί και οι προϋποθέσεις του άρθρου 3 του Ν. 2882/2001.
4. Το απόσπασμα από την 38/22-12-2009 (Θέμα 13ο) συνεδρίαση του Κεντρικού Αρχαιολογικού Συμβουλίου.
5. Την ΥΠΠΟΤ/ΔΑΑΠ/Φ.33/21787/480/1-3-2012 βεβαίωση κάλυψης δαπάνης του Υπουργείου Πολιτισμού και Τουρισμού σε βάρος του ΚΑΕ 971951 του ΤΑΠΑ.
6. Το π.δ. 185/2009 (ΦΕΚ 213) «Ανασύσταση Υπουργείου Οικονομικών».
7. Την Δ6Α 1104503 ΕΞ 2011/21-7-2011 (ΦΕΚ 1670 Β΄/ 27-7-2011) απόφαση των Υπουργών Οικονομικών και Διοικητικής Μεταρρύθμισης και Ηλεκτρονικής Διακυβέρνησης για την έναρξη λειτουργίας της Γενικής Γραμματείας Δημόσιας Περιουσίας, με τις διατάξεις του άρθρου 20 του Ν. 3965/2011. (ΦΕΚ 113 Α΄).
8. Το π.δ. 85/2012 (ΦΕΚ 141 Α΄) «Περί ίδρυσης και μετονομασίας Υπουργείων, μεταφορά και κατάργηση υπηρεσιών», σε συνδυασμό με το Π.Δ. 96/2012 «Σύσταση Γενικής Γραμματείας Πολιτισμού» (ΦΕΚ 154/τ. Α΄/24-7-2012).
9. Το π.δ. 86/2012 (ΦΕΚ 141 Α΄) «Περί διορισμού Υπουργών, Αναπληρωτών Υπουργών και Υφυπουργών».
10. Το π.δ. 90/2012 (ΦΕΚ 144 Α΄) «Περί διορισμού Υπουργού και Υφυπουργών».
11. Την αριθμ. Υ27/27-6-2012 (ΦΕΚ 2048/Β΄/28-6-2012) απόφαση του Πρωθυπουργού σχετικά με ανάθεση αρ-

μοδιοτήτων στον Αναπληρωτή Υπουργό Παιδείας και Θρησκευμάτων, Πολιτισμού και Αθλητισμού Κωνσταντίνο Τζαβάρα, αποφασίζουμε:

1. Κηρύσσουμε αναγκαστική απαλλοτρίωση ακινήτων για λόγους δημόσιας ωφέλειας και ειδικότερα για την προστασία συντήρηση και ανάδειξη ενός σημαντικού κτιριακού συγκροτήματος της εποχής της Γενουατοκρατίας που σώζεται εκεί, έκτασης συνολικού εμβαδού 814,79 $μ^2$ που βρίσκεται στο Κάστρο νήσου Χίου, Νομού Χίου (Συμβολή των οδών Γένοβας και Μητροπολίτου Αρσενίου) και εικονίζεται στο κτηματολογικό διάγραμμα - πίνακα με κλίμακα 1:100, ημερομηνία Νοέμβριος 2010, με στοιχεία ιδιοκτησίας 1, 2, ... 25, 26, 1 και με Α/Α 3395, το οποίο έχουν συντάξει οι Στ. Κλωνιζάκη και Απ. Πλιάκος και έχει θεωρήσει ο Προϊστάμενος της Δ/νσης Αποτυπώσεων και Συντηρήσεως Κτιρίων Νίκος Τρικαλινός στις 15-11-2010.

Η προβολή δικαιωμάτων κυριότητας επί της έκτασης που απαλλοτριώνεται περιγράφεται στον ανωτέρω κτηματολογικό πίνακα.

Η απαλλοτρίωση κηρύσσεται υπέρ του Δημοσίου και η δαπάνη θα βαρύνει τον προϋπολογισμό του Ταμείου Αρχ/κών Πόρων και Απαλλοτριώσεων, ΚΑΕ 971951.

2. Η απόφαση ισχύει από τη δημοσίευσή της στην Εφημερίδα της Κυβερνήσεως.

Η απόφαση αυτή να δημοσιευθεί στην Εφημερίδα της Κυβερνήσεως.

Αθήνα, 2 Οκτωβρίου 2012

ΟΙ ΥΠΟΥΡΓΟΙ

ΟΙΚΟΜΟΜΙΚΩΝ	ΑΝΑΠΛΗΡΩΤΗΣ ΥΠΟΥΡΓΟΣ ΠΑΙΔΕΙΑΣ ΚΑΙ ΘΡΗΣΚΕΥΜΑΤΩΝ, ΠΟΛΙΤΙΣΜΟΥ ΚΑΙ ΑΘΛΗΤΙΣΜΟΥ
ΙΩΑΝΝΗΣ ΣΤΟΥΡΝΑΡΑΣ	**ΚΩΝΣΤΑΝΤΙΝΟΣ ΤΖΑΒΑΡΑΣ**

Αριθμ. Δ10Δ 1137048/4205 ΕΞ2012 (4)

Αναγκαστική απαλλοτρίωση ακινήτων για αρχαιολογικούς σκοπούς στο Μόντε Σμιθ Ρόδου στο Νομό Δωδεκανήσου (ΚΜ628 γαιών).

ΟΙ ΥΠΟΥΡΓΟΙ
ΟΙΚΟΝΟΜΙΚΩΝ - ΠΑΙΔΕΙΑΣ ΚΑΙ ΘΡΗΣΚΕΥΜΑΤΩΝ, ΠΟΛΙΤΙΣΜΟΥ ΚΑΙ ΑΘΛΗΤΙΣΜΟΥ

Έχοντας υπόψη:

1. Τις διατάξεις του Ν. 2882/2001 (ΦΕΚ 17/Α΄/2001) «Κώδικας Αναγκαστικών Απαλλοτριώσεων Ακινήτων», όπως ισχύουν και ιδίως των άρθρων 1 και 29 αυτού.

2. Τις διατάξεις του Ν. 3028/2002 (ΦΕΚ 153/Α΄/2002) «Περί αναγκαστικής απαλλοτρίωσης ακινήτων για την προστασία των αρχαιοτήτων και εν γένει της Πολιτιστικής Κληρονομιάς» και ιδίως του άρθρου 18 αυτού.

3. Το ΥΠΠΟΤ/ΔΑΑΠ/140-2/1899/38/1-3-2012 έγγραφο του Υπουργείου Πολιτισμού και Τουρισμού μετά των συνημμένων του, από τα οποία προκύπτει ότι έχουν τηρηθεί και οι προϋποθέσεις του άρθρου 3 του Ν. 2882/2001.

4. Το απόσπασμα από την 30/13-7-2010 συνεδρίαση του Κεντρικού Αρχαιολογικού Συμβουλίου.

5. Την ΥΠΠΟΤ/ΔΑΑΠ/Φ.140-2/19763/438/1-3-2012 βεβαίωση κάλυψης δαπάνης του Υπουργείου Πολιτισμού και Τουρισμού.

6. Το ΥΠΠΟΤ/ΔΑΑΠ/Φ140.2/27048/576/23-3-12 έγγραφο του Υπουργείου Πολιτισμού και Τουρισμού με το οποίο βεβαιώνεται ότι δεν έχει γίνει μέχρι σήμερα κήρυξη απαλλοτρίωσης για την προτεινόμενη έκταση.

7. Την Δ6Α/1104503 ΕΞ2011/21-7-2011 (ΦΕΚ 1670/Β΄/2011) απόφαση των Υπουργών Διοικητικής Μεταρρύθμισης και Ηλεκτρονικής Διακυβέρνησης και Οικονομικών, για την έναρξη λειτουργίας της Γενικής Γραμματείας Δημόσιας Περιουσίας.

8. Το π.δ. 96/2012 (ΦΕΚ 154/Α΄) «Σύσταση Γενικής Γραμματείας Πολιτισμού στο Υπουργείο Παιδείας και Θρησκευμάτων, Πολιτισμού και Αθλητισμού».

9. Το π.δ. 85/2012 (ΦΕΚ 141/Α΄) «περί ίδρυσης και μετονομασίας Υπουργείων, μεταφορά και κατάργηση Υπηρεσιών».

10. Το π.δ. 86/2012 (ΦΕΚ 141/Α΄) «περί διορισμού Υπουργών, Αναπληρωτών Υπουργών και Υφυπουργών».

11. Το π.δ. 90/2012 (ΦΕΚ 144/Α΄) «περί διορισμού Υπουργού και Υφυπουργών».

12. Την Υ27/27-6-2012 (ΦΕΚ 2048/Β΄/2012) απόφαση του Πρωθυπουργού σχετικά με καθορισμό αρμοδιοτήτων του Αναπληρωτή Υπουργού Παιδείας και Θρησκευμάτων, Πολιτισμού και Αθλητισμού Κων/νου Τζαβάρα, αποφασίζουμε:

1. Κηρύσσουμε αναγκαστική απαλλοτρίωση ακινήτων στο Μόντε Σμιθ Ρόδου (ΚΜ628 γαιών), για λόγους δημόσιας ωφέλειας και ειδικότερα για την προστασία, ανάδειξη και ανάπλαση του ευρύτερου αρχαιολογικού χώρου της Ακρόπολης Ρόδου, έκτασης συνολικού εμβαδού 31.894,65 τ.μ. που βρίσκεται στο Μόντε Σμιθ Νήσου Ρόδου Νομού Δωδεκανήσου και απεικονίζεται με τα στοιχεία Α59, Α2, Α3, Α4, Α5, Α60, Α61, Α53, Α54, Α62, Α76, Α75, Α74, Α73, Α72, Α71, Α70, Α69, Α68, Α67, Α66, Α65, Α64, Α59 (τμήμα 1, υπό απαλλοτρίωση) και με τα στοιχεία Α51, Α63, Α6, Α7, Α8, Α9, Α47, Α48, Α49, Α50, Α51 (τμήμα 3) στο από Μαΐου 2011 και υπό κλίμακα 1:1000 κτηματολογικό διάγραμμα - πίνακα του Τ.Α.Π.Α. (αρ. σχεδίου 3408), το οποίο έχει συντάξει ο Π. Κόνης και έχει θεωρήσει, για την Δ/νση Αποτυπώσεων και Συντηρήσεως Κτιρίων του ΤΑΠΑ, ο Ηλίας Πατσαρούχας στις 10-05-2011.

Η προβολή δικαιωμάτων κυριότητας επί της έκτασης που απαλλοτριώνεται περιγράφεται στον ανωτέρω κτηματολογικό πίνακα.

Η απαλλοτρίωση κηρύσσεται υπέρ του Δημοσίου και η δαπάνη θα βαρύνει τον προϋπολογισμό του Ταμείου Αρχ/κών Πόρων και Απαλλοτριώσεων ΚΑΕ 971951.

2. Η απόφαση ισχύει από τη δημοσίευσή της στην Εφημερίδα της Κυβερνήσεως.

Η απόφαση αυτή να δημοσιευθεί στην Εφημερίδα της Κυβερνήσεως.

Αθήνα, 2 Οκτωβρίου 2012

ΟΙ ΥΠΟΥΡΓΟΙ

ΟΙΚΟΝΟΜΙΚΩΝ	ΑΝΑΠΛΗΡΩΤΗΣ ΥΠΟΥΡΓΟΣ ΠΑΙΔΕΙΑΣ ΚΑΙ ΘΡΗΣΚΕΥΜΑΤΩΝ, ΠΟΛΙΤΙΣΜΟΥ ΚΑΙ ΑΘΛΗΤΙΣΜΟΥ
ΙΩΑΝΝΗΣ ΣΤΟΥΡΝΑΡΑΣ	**ΚΩΝΣΤΑΝΤΙΝΟΣ ΤΖΑΒΑΡΑΣ**

Αριθμ. 105/38092 (5)

Έγκριση της αριθμ. 26/2012 απόφασης του Διοικητικού Συμβουλίου του Δημοτικού Λιμενικού Ταμείου Λήμνου που αφορά στην «Εξομοίωση χώρων λιμένα Αγίου Ευστρατίου με ζώνη λιμένα».

Η ΓΕΝΙΚΗ ΓΡΑΜΜΑΤΕΑΣ ΑΠΟΚΕΝΤΡΩΜΕΝΗΣ ΔΙΟΙΚΗΣΗΣ ΑΙΓΑΙΟΥ

Έχοντας υπόψη:

1. Τις διατάξεις των άρθρων 225, 226, 227 και 238 του ν. 3852/2010 (Καλλικράτης).

2. Τις διατάξεις του άρθρου 24 του Π.Δ. 143/2010 (Οργανισμός Αποκεντρωμένης Διοίκησης Αιγαίου).

3. Την αριθμ. οικ. 1551/17-3-2011 (ΦΕΚ 483/Β΄/2011) απόφαση του Γενικού Γραμματέα της Αποκεντρωμένης Διοίκησης Αιγαίου, για παροχή εξουσιοδότησης υπογραφής πράξεων και εγγράφων.

4. Την παρ. 4 του άρθρου 2 του Ν. 2575/1998 (ΦΕΚ 23 Α΄) που αναφέρεται στην εκμετάλλευση των χώρων της ζώνης λιμένα και όσων εξομοιώνονται με αυτούς.

5. Το άρθρο 28 του Ν. 2971/2001 (ΦΕΚ 285 Α΄) που αναφέρεται στον καθορισμό χώρων που εξομοιώνονται με ζώνη λιμένα.

6. Την αριθμ. 1028241 πε/2729πε/Β0010/13-4-2005 κοινή υπουργική απόφαση των Υπουργών Εμπορικής Ναυτιλίας και Οικονομίας και Οικονομικών, με την οποία ορίζονται οι διαδικασίες για τον «Καθορισμό χώρων που εξομοιώνονται με Ζώνη Λιμένα».

7. Το ΦΕΚ 155 τ. Α΄/06.08.2010 που αφορά στην 26η Πράξη της 06/08/2009 του Υπ. Συμβουλίου, περί διορισμού Γενικών Γραμματέων στις Αποκεντρωμένες Διοικήσεις του Κράτους.

8. Το αριθμ. 242/23-08-2012 έγγραφο του Δημοτικού Λιμενικού Ταμείου Λήμνου, με το οποίο μας διαβιβάζεται η αριθμ. 26/2012 απόφαση του Διοικητικού Συμβουλίου του Δημοτικού Λιμενικού Ταμείου Λήμνου, αποφασίζουμε:

Εγκρίνουμε την αριθμ. 26/2012 απόφαση του Διοικητικού Συμβουλίου του Δημοτικού Λιμενικού Ταμείου Λήμνου που αφορά την «Εξομοίωση χώρων λιμένα Αγίου Ευστρατίου με ζώνη λιμένα» όπως ειδικότερα αναφέρεται σ' αυτή.

Η απόφαση αυτή να δημοσιευθεί στην Εφημερίδα της Κυβερνήσεως.

Μύρινα, 11 Σεπτεμβρίου 2012

Με εντολή Γενικής Γραμματέως
Αποκεντρωμένης Διοίκησης
Ο Διευθυντής Διοικητικού - Οικονομικού Β. Αιγαίου
ΕΥΑΓΓΕΛΟΣ ΚΑΛΑΪΤΖΗΣ

ΑΠΟΣΠΑΣΜΑ

Εξομοίωση χώρων λιμένα Αγίου Ευστρατίου
με Ζώνη λιμένα.

ΤΟ ΔΗΜΟΤΙΚΟ ΛΙΜΕΝΙΚΟ ΤΑΜΕΙΟ ΛΗΜΝΟΥ
(Αριθμ. απόφ. 26/2012)

Έχοντας υπόψη:

1. Την παρ. 4 του άρθρου 2 του Ν. 2575/1998 (23 Α΄) που αναφέρεται στην εκμετάλλευση των χώρων της «ζώνης λιμένα και όσων εξομοιώνονται με αυτούς.

2. Το άρθρο 28 του Ν. 2971/2001 (ΦΕΚ 285 Α) που αναφέρεται στον καθορισμό χώρων που εξομοιώνονται με ζώνη λιμένα.

3. Την αριθ. 1/16-6-2006 απόφαση της ΕΣΑΛ με την οποία ζητείτε από την Υπηρεσία μας να προωθήσει την διαδικασία εξομοίωσης του χώρου με χερσαία ζώνη λιμένα.

4. Το 2718/26-9-2011 έγγραφο της Κτηματικής Υπηρεσίας Ν. Λέσβου με το οποίο διαβιβάσθηκε το αίτημα μας για Εξομοίωση χώρων του λιμένα Αγίου Ευστρατίου με Ζώνη Λιμένα στα Υπουργεία Οικονομικών και Ανάπτυξης Ανταγωνιστικότητας και Ναυτιλίας.

5. Το αριθ. 1141010/5013/Β0010/16-11-2011 έγγραφο του Υπουργείου Οικονομικών με το οποίο δεν έχει αντίρρηση για την εν λόγω εξομοίωση.

6. Το γεγονός ότι το Υπουργείο Ανάπτυξης Ανταγωνιστικότητας και Ναυτιλίας δεν απάντησε στο προβλεπόμενο από τον Νόμο τρίμηνο.

7. Την αριθ. 1028241 π.ε./2729 π.ε./Β0010/13-4-2005 κοινή υπουργική απόφαση των Υπουργείων Οικονομικών και Εμπορικής Ναυτιλίας.

Με την οποία ορίζονται οι διαδικασίες για τον «Καθορισμό χώρων που εξομοιώνονται με Ζώνη Λιμένα».

8. Το θεωρημένο τοπογραφικό διάγραμμα το οποίο αποτελεί αναπόσπαστο μέρος της παρούσας.

9. Την αριθ. 1008944/812/Β0010 (ΦΕΚ 189 Δ΄/4-3-2003) απόφαση του Υπουργείου Οικονομίας και Οικονομικών με την οποία καθορίστηκαν τα όρια αιγιαλού και παραλίας στη θέση ΠΑΡΑΛΙΑ της Κοινότητας Αγίου Ευστρατίου της Νήσου Αγίου Ευστρατίου του Νομού Λέσβου, αποφασίζουμε:


Καθορίζουμε τους χώρους του λιμένα Αγίου Ευστρατίου που εξομοιώνονται με ζώνη λιμένα.

Οι χώροι ορίζονται με πράσινη πολυγωνική γραμμή που συνδέει τις 27 συντεταγμένες ΕΓΣΑ/87 κορυφές του σχετικού τοπογραφικού διαγράμματος που αποτελεί αναπόσπαστο μέρος της παρούσας απόφασης και σημαίνονται με κεφαλαία γράμματα από το Α .... Ω, Ά, ΄Β.


Με την εξομοίωση αυτή διασφαλίζονται τα συμφέροντα της Υπηρεσίας μας αλλά και διευκολύνεται η κατασκευή των νέων λιμενικών έργων στο λιμένα Αγίου Ευστρατίου.

Ο Πρόεδρος

ΑΝΤΩΝΗΣ ΧΑΤΖΗΔΙΑΜΑΝΤΗΣ

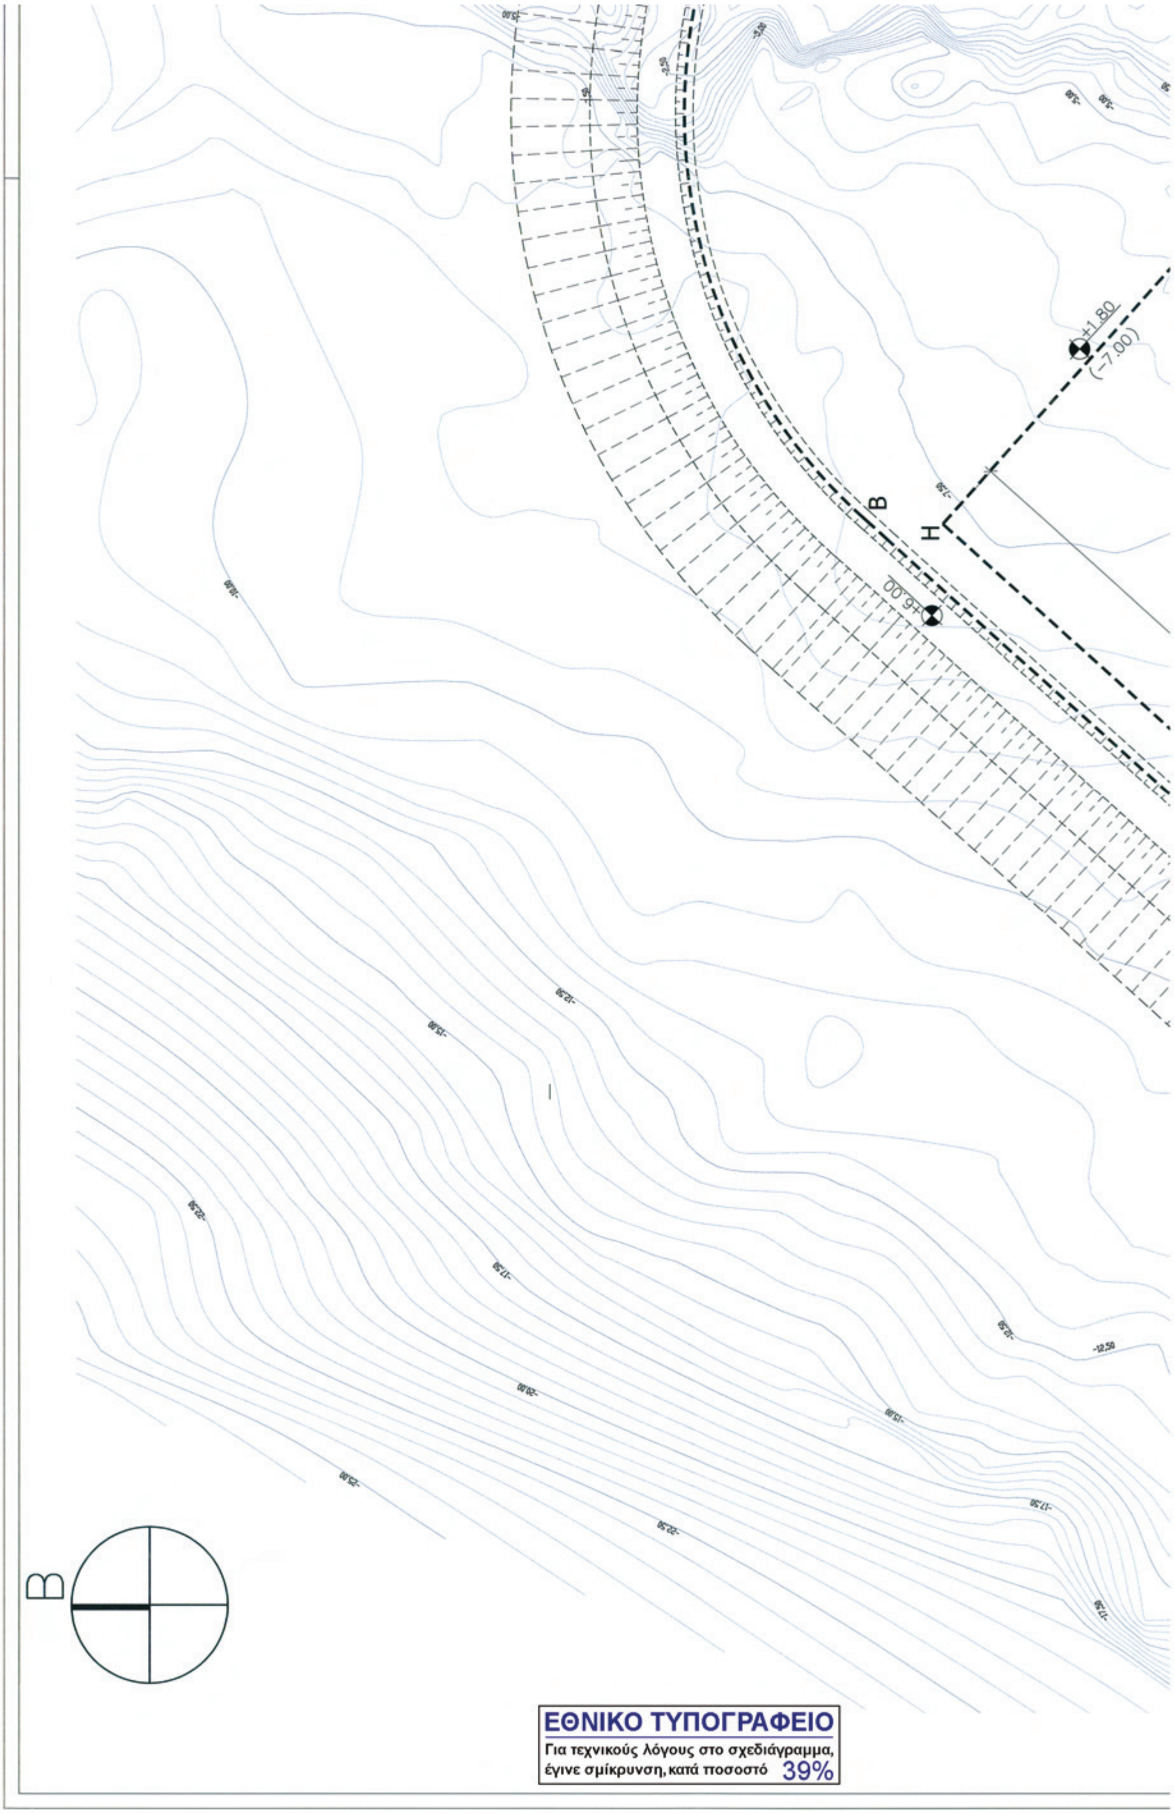



ΕΘΝΙΚΟ ΤΥΠΟΓΡΑΦΕΙΟ
Για τεχνικούς λόγους στο σχεδιάγραμμα, έγινε σμίκρυνση, κατά ποσοστό 39%

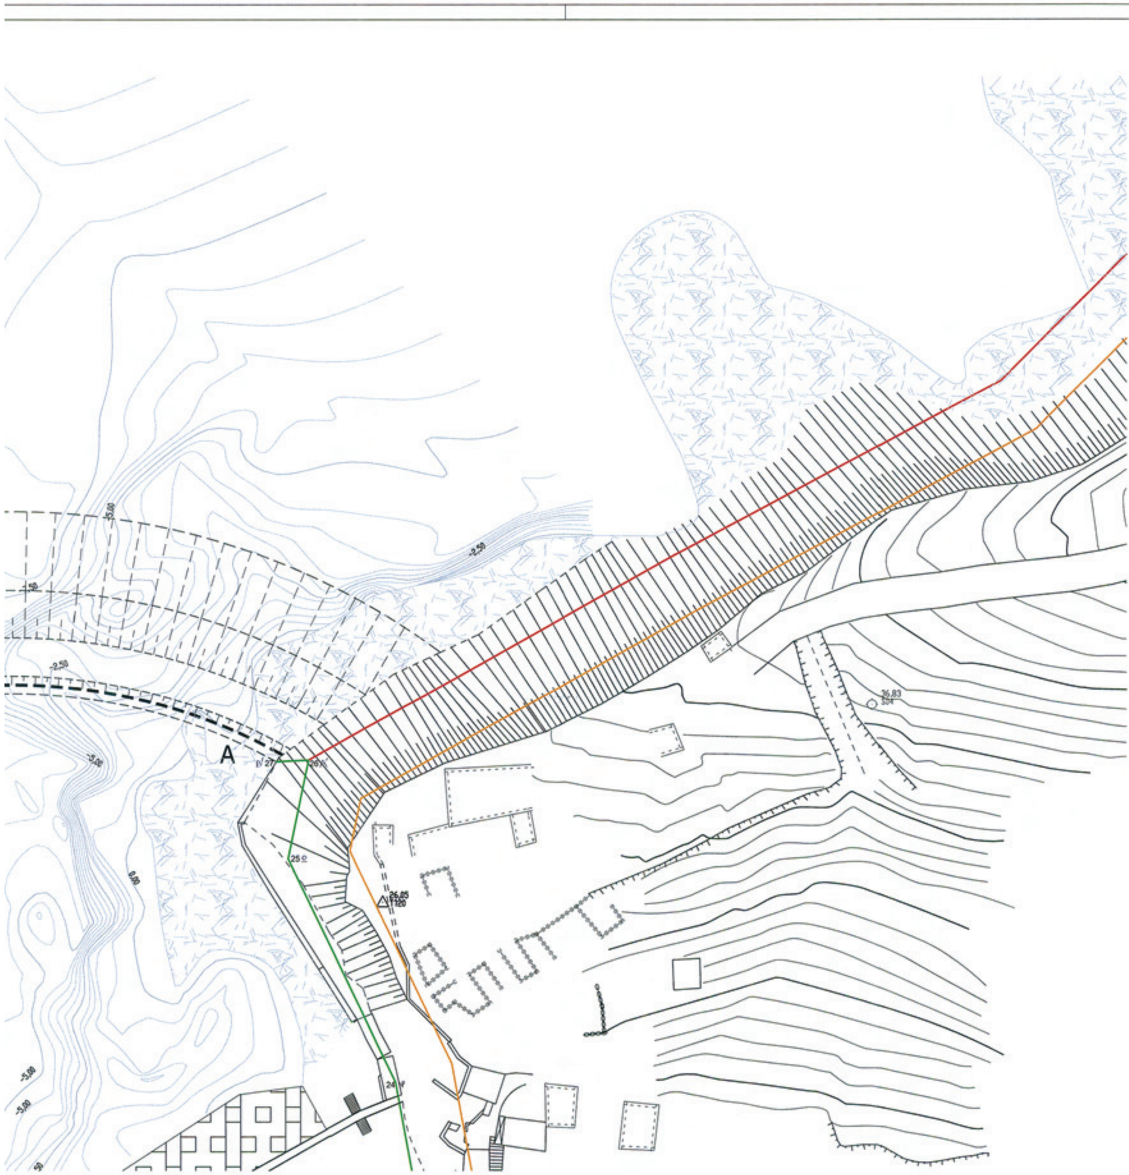

ΣΥΝΤΕΤΑΓΜΕΝΕΣ ΚΟΡΥΦΩΝ ΧΕΡΣΑΙΑΣ ΖΩΝΗΣ ΛΙΜΕΝΑ

ΣΗΜΕΙΟ	X	Y
1	584740,97	4376842,41
2	584738,84	4376864,28
3	584737,54	4376870,03
4	584736,61	4376877,37
5	584751,17	4376879,52
6	584751,87	4376903,36
7	584745,18	4376909,83
8	584742,25	4376911,09
9	584723,90	4376911,54
10	584723,78	4376910,89
11	584719,19	4376911,22
12	584714,97	4376911,45
13	584712,54	4376912,67
14	584712,87	4376913,39
15	584712,77	4376913,43
16	584710,69	4376915,08
17	584710,21	4376915,08
18	584710,41	4376915,97
19	584707,14	4376916,71
20	584706,75	4376916,96
21	584702,97	4376919,36
22	584701,90	4376920,92
23	584699,79	4376920,42
24	584694,24	4376950,34
25	584676,01	4376988,18
26	584679,48	4377004,80
27	584673,99	4377004,54

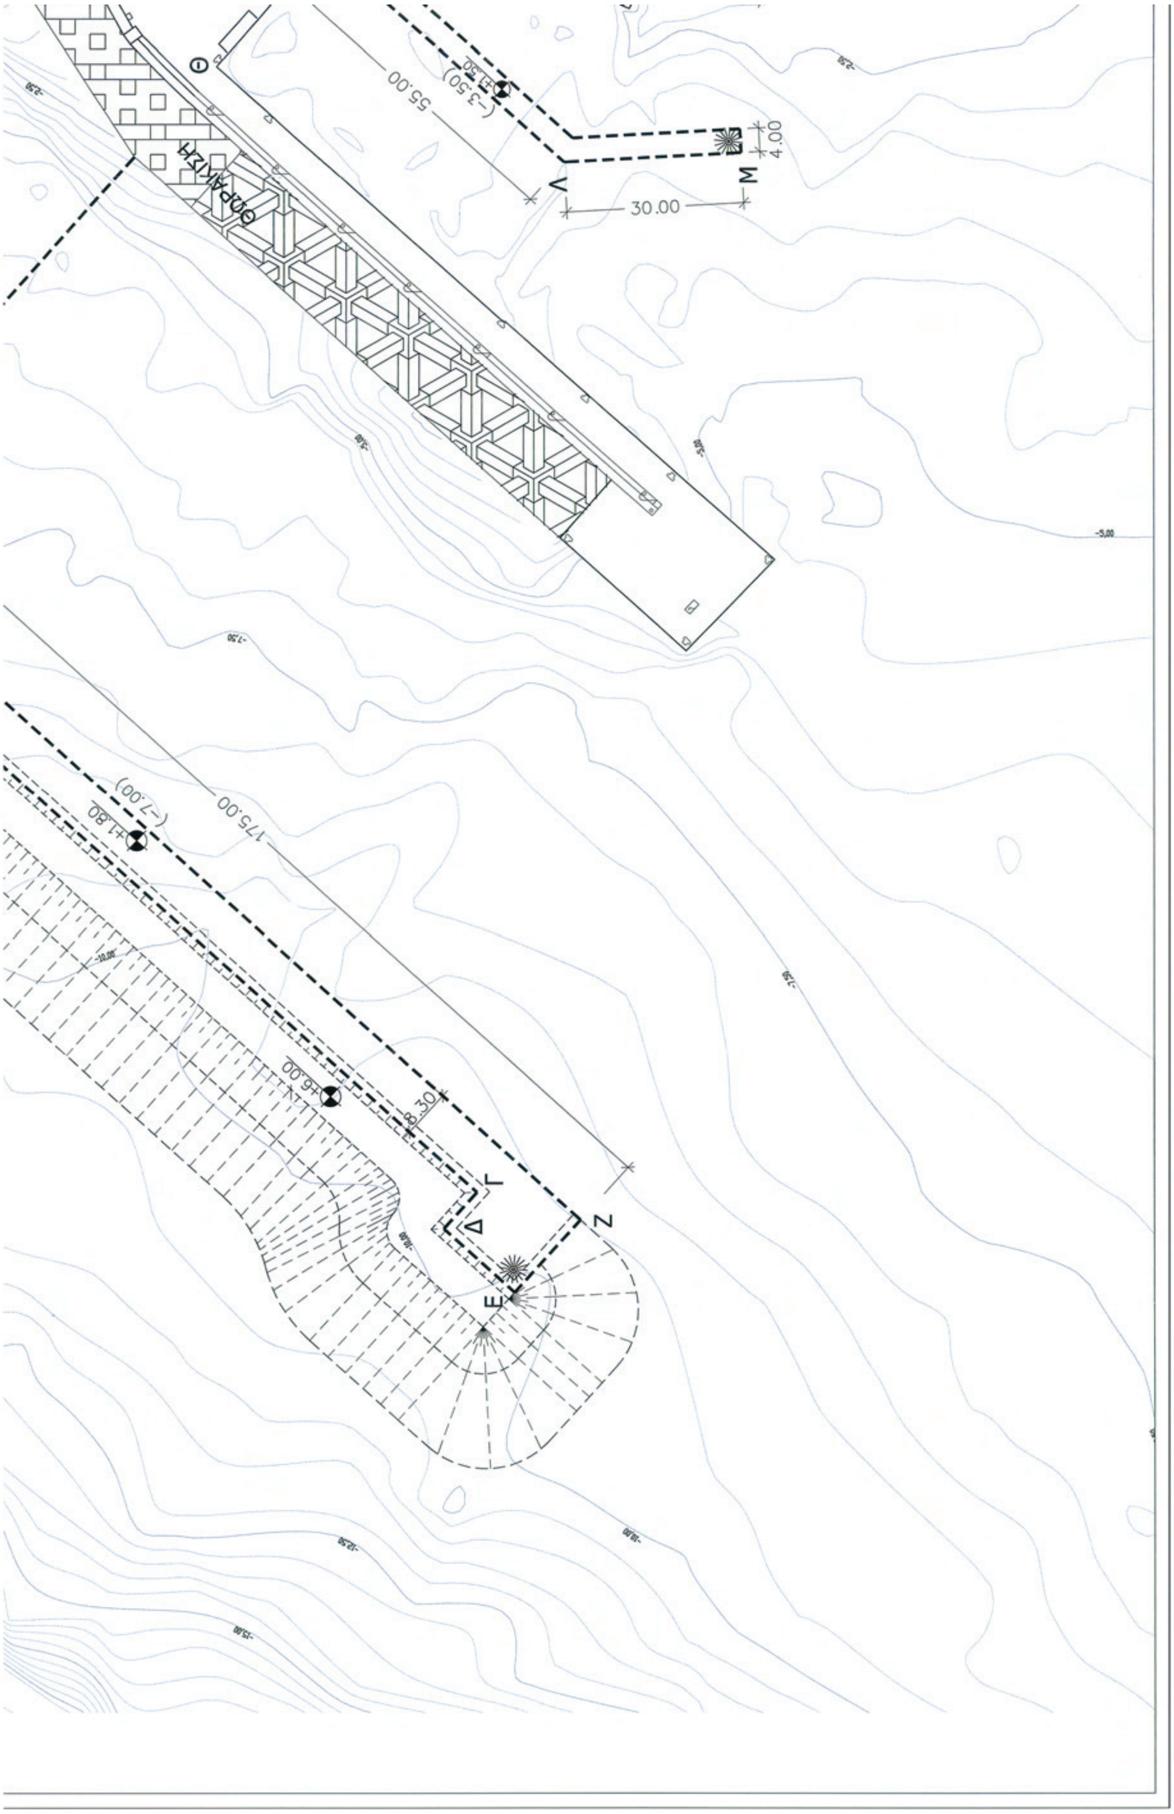
Θ
ΘΩΡΑΚΙΣΗ
55.00
(-3.50)
Λ
Μ
30.00
4.00
(-7.00)
+1.80
175.00
+6.00
8.30
Γ
Δ
Ε
Ζ

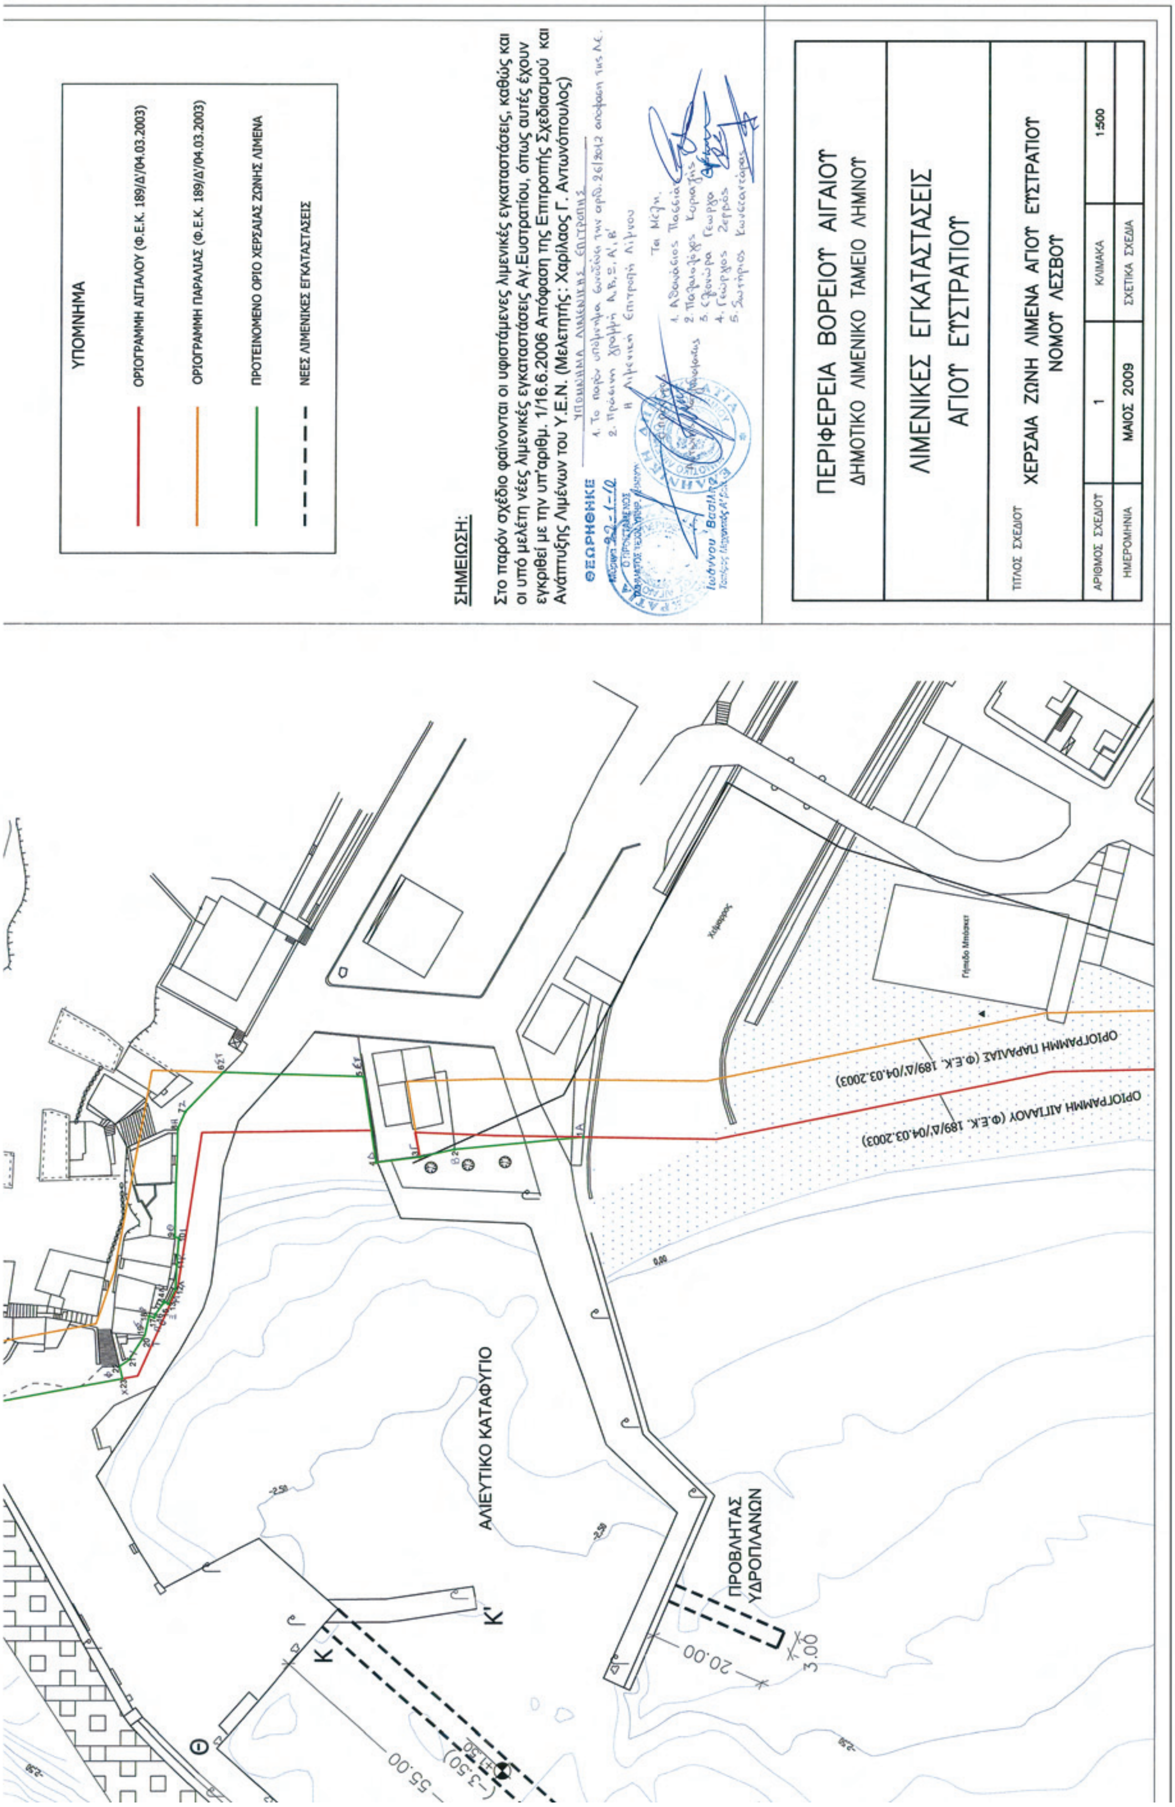

ΑΠΟ ΤΟ ΕΘΝΙΚΟ ΤΥΠΟΓΡΑΦΕΙΟ

ΚΑΠΟΔΙΣΤΡΙΟΥ 34 * ΑΘΗΝΑ 104 32 * ΤΗΛ. 210 52 79 000 * FAX 210 52 21 004